

ΕΦΗΜΕΡΙΣ ΤΗΣ ΚΥΒΕΡΝΗΣΕΩΣ
ΤΗΣ ΕΛΛΗΝΙΚΗΣ ΔΗΜΟΚΡΑΤΙΑΣ

ΕΝ ΑΘΗΝΑΙΣ
ΤΗ 27 ΝΟΕΜΒΡΙΟΥ 1979

ΤΕΥΧΟΣ ΤΕΤΑΡΤΟΝ

ΑΡΙΘΜΟΣ ΦΥΛΛΟΥ
680

ΠΕΡΙΕΧΟΜΕΝΑ

ΑΠΑΛΛΟΤΡΙΩΣΕΙΣ

ΑΠΟΦΑΣΕΙΣ

ΠΟΛΕΟΔΟΜΙΑ

ΑΠΟΦΑΣΕΙΣ

ΑΠΑΛΛΟΤΡΙΩΣΕΙΣ

ΑΠΟΦΑΣΕΙΣ

Ἀριθ. 1703 (1)

Περὶ κηρύξεως ὡς ἀναδασωτέας δημόσιας δασικῆς ἐκτάσεως στὴ θέση Λιμανάκι Κάπου τῆς Κοινότητας Βάθειας Ν. Λακωνίας.

Ο ΝΟΜΑΡΧΗΣ ΛΑΚΩΝΙΑΣ

Σύμφωνα μέ :

1. Τὶς διατάξεις : α) Τοῦ ἄρθρου 117 παρ. 3 τοῦ Συντάγματος τῆς Ἑλλάδος. β) Τῶν ἄρθρων 188–205 τοῦ Ν.Δ. 86/69 «περὶ Δασικοῦ Κώδικος». γ) Τοῦ Νόμου 3200/1955 «περὶ διοικητικῆς ἀποκεντρώσεως», σὲ συνδυασμὸ μὲ τὶς διατάξεις τοῦ Ν.Δ. 532/1970 «περὶ συμπληρώσεως τῶν διατάξεων περὶ διοικητικῆς ἀποκεντρώσεως» καὶ τοῦ 709/1970 Β.Δ/τος, ποὺ ἐκδόθηκε σὲ ἐκτέλεση αὐτοῦ.

2. Τὴν ἑξῆς διαταγὴ τοῦ Ὑπουργείου Γεωργίας : 204809/761/24.2.1978.

3. Τὴν πρόταση ποὺ ὑποβλήθηκε μὲ τὴν 1353/7.8.1979 ἀναφορὰ τοῦ ἁρμόδιου Δασαρχείου Γυθείου, σχετικὰ μὲ τὴν κήρυξη ὡς ἀναδασωτέας τῆς κατωτέρω δασικῆς ἐκτάσεως.

4. Τὴ σύμφωνη γνωμοδότηση πάνω στὸ θέμα αὐτὸ τῆς Φιλοδασικῆς Ἐπιτροπῆς Μολάων μὲ ἀριθμὸ

Ἐπειδὴ ἡ ἔκταση χρειάζεται προστασία γιὰ τὴν ἐπαναδημιουργία τῆς δασικῆς βλαστήσεως ποὺ καταστράφηκε ὁλοσχερῶς ἀπὸ πυρκαγιὰ στὶς 30 Ἰουλίου 1979, ἀποφασίζουμε :

Κηρύσσουμε ὡς ἀναδασωτέα, μὲ σκοπὸ τὴν προστασία γιὰ τὴν ἐπαναδημιουργία τῆς δασικῆς βλαστήσεως ποὺ κάηκε δημόσια δασικὴ ἔκταση 496 στρέμματα.

Ἡ ἔκταση αὐτὴ ποὺ βρίσκεται στὴ θέση Λιμανάκι Κάπου τῆς περιφέρειας τῆς Κοινότητας Βάθειας Νομοῦ Λακωνίας καλυπτόταν ἀπὸ δασικὴ βλάστηση πουρναριοῦ, ἀφάνας, ἀσπαλάθου, ρεικιοῦ καὶ θυμαριοῦ καὶ καταστράφηκε ὁλοσχερῶς στὶς 30 Ἰουλίου 1979.

Σχετικὸ τὸ σχεδιάγραμμα μὲ κλίμακα 1 : 20.000, τὸ ὁποῖο ἀποτελεῖ ἀναπόσπαστο μέρος τῆς ἀποφάσεως αὐτῆς καὶ μὲ ὅρια :

Ἀνατολικά : Μὲ κορυφογραμμὴ Καστρί, οἰκισμὸ Καινούργια Χώρα, Κορυφογραμμὴ ἀνεμόμυλος, τριγωνομετρικὸ 470 καὶ Δ.Δ.Ε. μέχρι ρέμα Μακρὺ πηγάδι.

Δυτικά : Μὲ ἐλαιοκτήματα – Παληὰ ἐγκαταλελειμμένα ἀγροκτήματα Κοινότητας Βάθειας.

Βόρεια : Μὲ Ρέμα Μακρὺ Πηγάδι καὶ Δημόσια δασικὴ ἔκταση.

Νότια : Μὲ Δημόσια δασικὴ ἔκταση, περιοχὴ Σύμπετρα, περιοχὴ Βισκίνα καὶ κορυφογραμμὴ Καστρί.

Ἡ ἀπόφαση αὐτὴ νὰ δημοσιευθεῖ στὴν Ἐφημερίδα τῆς Κυβερνήσεως.

Σπάρτη, 2 Ὀκτωβρίου 1979

Ὁ Νομάρχης
ΚΩΝ. ΒΑΣΙΛΕΙΟΥ

ΑΠΟΣΠΑΣΜΑ ΧΑΡΤΟΥ

Κορογονιάνικα

Καινούργια Χώρα

Κορογονιάνικα

Καινούργια Χώρα

Ε=496 στ.

ΑΚΡΙΒΕΣ ΑΝΤΙΓΡΑΦΟ

ΤΟΠΟΔΙΑΓΡΑΜΜΑ

Βάθεια

θάλασσα

30 Ιουλίου 1979

'Αριθ. 15329 (2)

Περὶ καθορισμοῦ ὁριογραμμῆς αἰγιαλοῦ καὶ παραλίας στὴ θέση «ΚΟΥΡΕΜΕΝΟΣ» Κοινότητας Παλαιοκάστρου-Σητείας.

Ο ΝΟΜΑΡΧΗΣ ΛΑΣΙΘΙΟΥ

Ἔχοντας ὑπόψη :

1. Τὶς διατάξεις τοῦ Ν. 3200/55 «περὶ διοικητικῆς ἀποκεντρώσεως».

2. Τὶς διατάξεις τοῦ Α.Ν. 2344/40 «περὶ αἰγιαλοῦ καὶ παραλίας», ὅπως ἰσχύει, ἀφοῦ τροποποιήθηκε μὲ τὸν Α.Ν. 263/68.

3. Τὴ σύμφωνη γνώμη τοῦ Γενικοῦ 'Επιτελείου Ναυτικοῦ ἀριθμ. Φ.187.2/184/19.3.1977, ἀποφασίζουμε :

'Επικυρώνουμε τὴ χάραξη τῆς ὁριογραμμῆς τοῦ αἰγιαλοῦ καὶ τῆς παραλίας στὴ θέση «ΚΟΥΡΕΜΕΝΟΣ» Κοινότητας Παλαιοκάστρου Σητείας, μπροστὰ ἀπὸ τὴν ἰδιοκτησία τῆς «Ο.Ε. 'Εμμαν. Νικολ. 'Αϊλαμάκης Τουριστικαὶ 'Επιχειρήσεις», ὅπως περιγράφεται στὴν ἀπὸ 23.11. 1978 ἔκθεση τῆς ἐπιτροπῆς τοῦ ἄρθρου 74 τοῦ Π.Δ/τος 636/77 καὶ ὅπως φαίνεται στὸ ἀπὸ 2.3.78 τοπογραφικὸ διάγραμμα τοῦ Πολιτικοῦ μηχανικοῦ 'Αντωνίου Κρασανάκη, ποὺ ἔχει θεωρηθεῖ νόμιμα ἀπὸ τὸ Δ/ντὴ Τεχνικῶν 'Υπηρεσιῶν Ν. Λασιθίου στὶς 19.4.1978.

'Η ἀπόφαση αὐτὴ νὰ δημοσιευθεῖ στὴν 'Εφημερίδα τῆς Κυβερνήσεως.

Ἅγ. Νικόλαος, 17 'Οκτωβρίου 1979

'Ο Νομάρχης
Γ. ΛΑΜΠΡΙΝΑΚΟΣ

ΕΚΘΕΣΗ

'Επιτροπῆς Καθορισμοῦ αἰγιαλοῦ καὶ παραλίας

'Η ἁρμόδια 'Επιτροπὴ Καθορισμοῦ 'Οριογραμμῶν τοῦ αἰγιαλοῦ καὶ παραλίας συνῆλθε σήμερα, 23 Νοεμβρίου 1978, ἡμέρα Πέμπτη καὶ ὥρα 11.30 στὸ γραφεῖο τοῦ Οἰκον. 'Εφόρου Σητείας σὲ συνεδρίαση, στὴν ὁποία ἔλαβαν μέρος οἱ :

1. Γεώργιος Θεοδωράκης Οἰκον. Ἔφορος Σητείας.

2. Νικόλαος Προκοπάκης Δ/ντὴς Τεχν. 'Υπηρεσιῶν Ν. Λασιθίου.

3. 'Αλέξανδρος Οἰκονομάκος Λιμενάρχης 'Αγίου Νικολάου, καὶ ἀφοῦ ἔλαβε ὑπόψη της :

α) Τὸ ἀριθ. Φ.1872/603/78 ἔγγραφο τοῦ 'Αρχηγείου Ναυτικοῦ περὶ καθορισμοῦ ὁριογραμμῆς τοῦ παλαιοῦ αἰγιαλοῦ στὴ θέση Κουρεμένος τῆς Κοινότητας Παλαιοκάστρου Σητείας.

β) Τὴν ἀπὸ 6 Μαΐου 1978 ἔκθεσή της ποὺ ἀφορᾶ τὸν καθορισμὸ τῶν ὁριογραμμῶν τοῦ αἰγιαλοῦ καὶ παραλίας στὴν παραπάνω θέση σὲ ἰδιοκτησία τῆς «Ο.Ε. 'Εμμανουὴλ Ν. 'Αϊλαμάκης Τουριστικαὶ 'Επιχειρήσεις».

γ) Τὸ ἀπὸ 2.3.1978 τοπογραφικὸ διάγραμμα τοῦ πολιτικοῦ Μηχανικοῦ 'Αντωνίου Κρασανάκη τὸ ὁποῖο θεωρήθηκε τὴν 19.4.1978 ἀπὸ τὸν Δ/ντὴ Τεχνικῶν 'Υπηρεσιῶν Λασιθίου Νικ. Προκοπάκη.

δ) Ὅτι ἀπὸ τὶς πληροφορίες ποὺ συγκέντρωσε ἡ 'Επιτροπὴ καὶ τὴν γνώμη ποὺ σχημάτησε κατόπιν τῆς ἐπιτοπίου μεταβάσεώς της σήμερα στὴν παραπάνω θέση «Κουρεμένος» τῆς Κοινότητας Παλαιοκάστρου τῆς 'Επαρχίας Σητείας, καθὼς καὶ ἀπὸ τὰ στοιχεῖα ποὺ συγκέντρωσε (ἀριθμὸς 1414/20.11.1978 ἔνορκος κατάθεση, ἐνώπιον τῆς Συμβολαιογράφου Σητείας ποὺ ἐπισυνάπτουμε στὴ παροῦσα ἔκθεση), δὲν διεπίστωσε τὴν ὕπαρξη παλαιοῦ αἰγιαλοῦ στὴν τοποθεσία αὐτὴ καὶ ἑπομένως δὲν συντρέχει περίπτωση καθορισμοῦ τῶν ὁρίων τοῦ παλαιοῦ αἰγιαλοῦ, ἀποφασίζει ὁμόφωνα :

Καθορίζει ἐπὶ τῶν τεσσάρων (4) ἀντιτύπων τοῦ παραπάνω διαγράμματος ποὺ ἐπισυνάπτουμε στὴν παροῦσα ἔκθεση.


1. Μὲ συνεχόμενη κόκκινη γραμμὴ τὴν ὁριογραμμὴ τοῦ αἰγιαλοῦ.

2. Μὲ συνεχόμενη κίτρινη γραμμὴ τὴν ὁριογραμμὴ τῆς παραλίας.

Οἱ κορυφὲς τῆς ὁριογραμμῆς (1,2,3,4,5,6) καὶ τῆς παραλίας (1',2',3',4',5',6') ἐξαρτήθηκαν ἀπὸ σταθερὰ σημεῖα ὁ καθορισμὸς γίνεται γιὰ πρώτη φορά.

'Η 'Επιτροπὴ

ΓΕΩΡΓ. ΘΕΟΔΩΡΑΚΗΣ
ΝΙΚΟΛ. ΠΡΟΚΟΠΑΚΗΣ
ΑΛΕΞ. ΟΙΚΟΝΟΜΑΚΟΣ

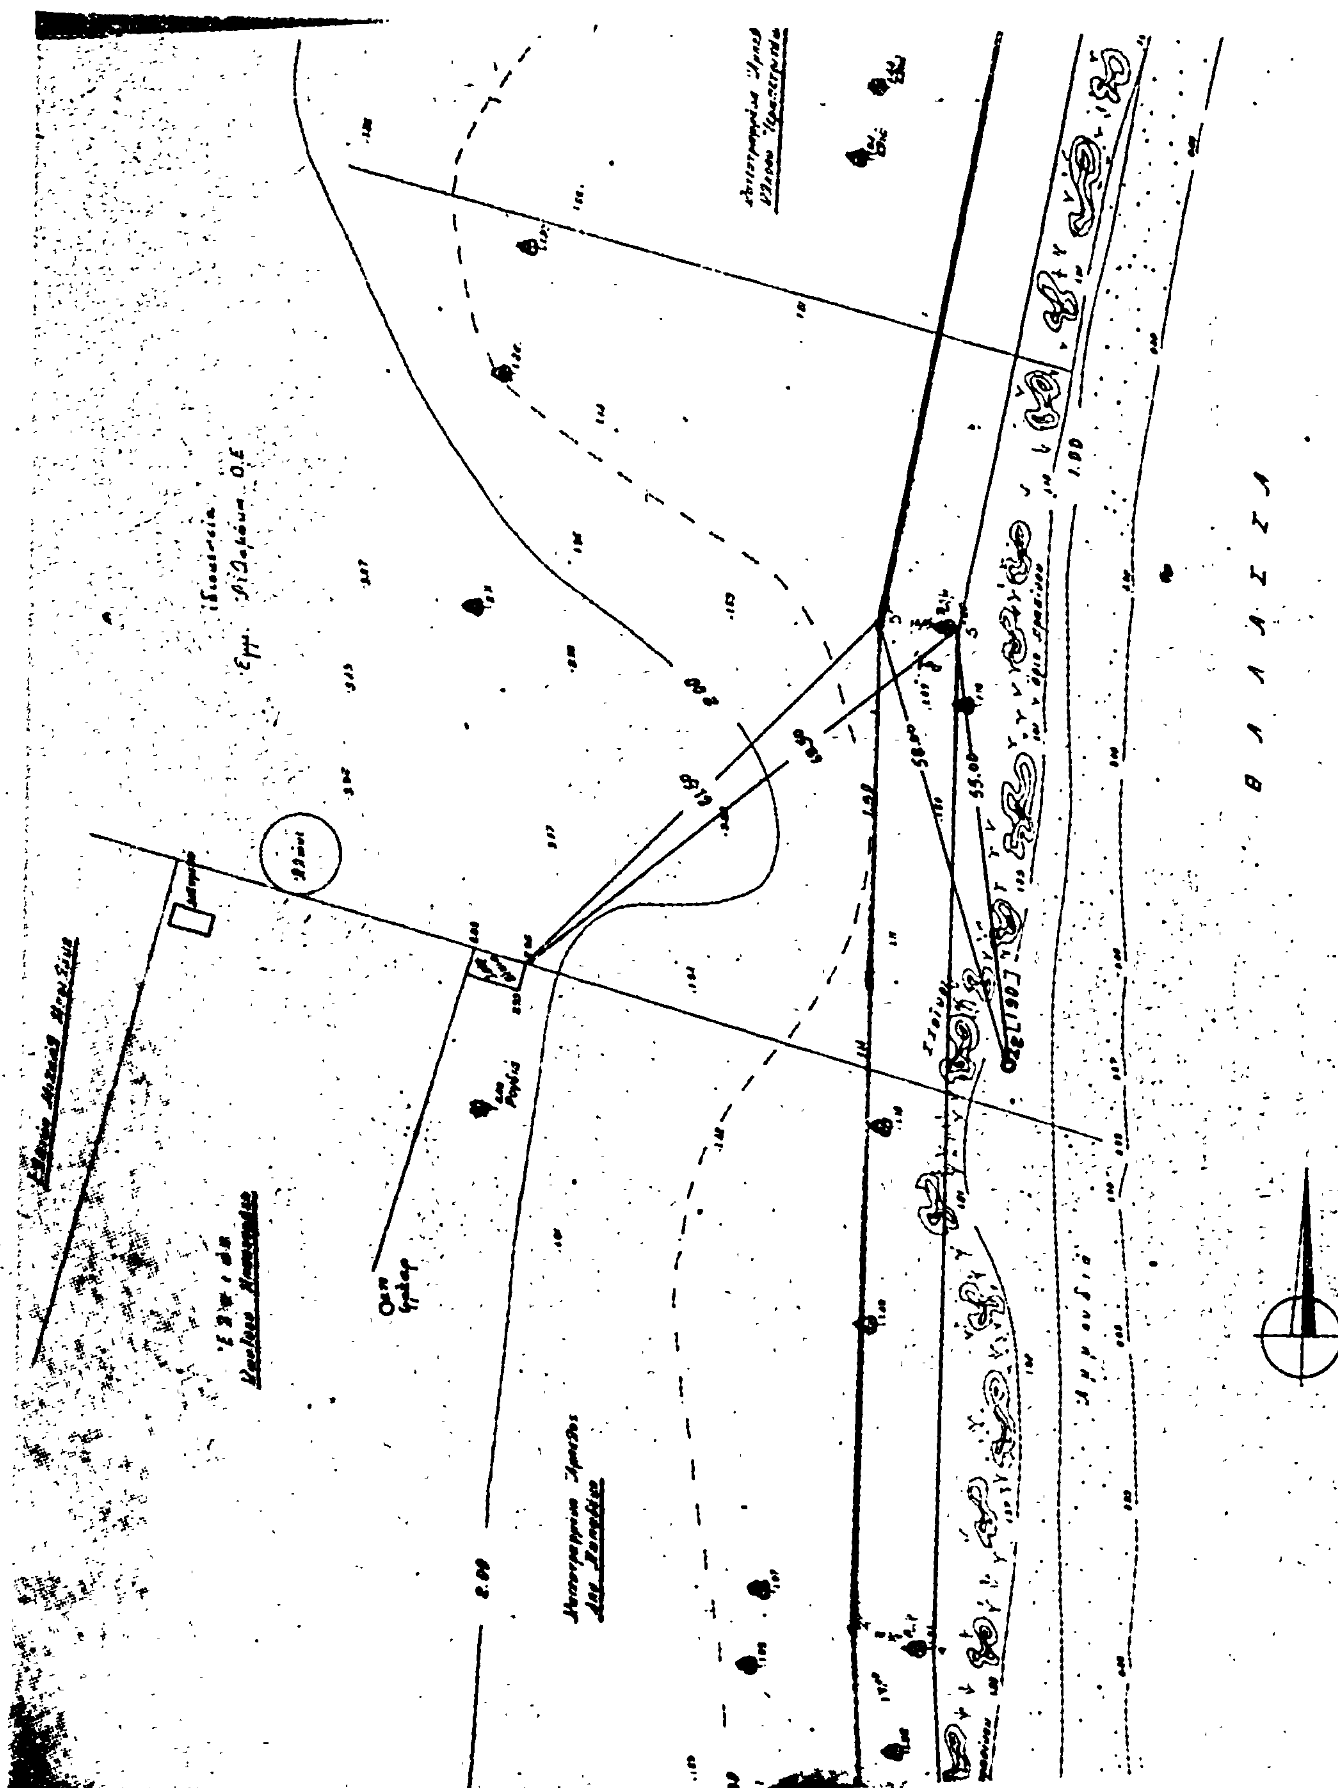

ΥΠΟΜΝΗΜΑ

Η Επιτροπή

1:20.000

Akra Tenda

Palaiokastron

Άγιος Νικόλαος 2-3-1978

Ἀριθ. Τ.Υ. 51086 (3)

Περὶ ἐπανεπιβολῆς ἀπαλλοτριώσεως στὴ διασταύρωση τῶν ὁδῶν Ἐμμ. Πορτάλιου καὶ ἀνωνύμου καθέτου ὁδοῦ πρὸς τὸν παραλιακὸ στὸ Ν. Ρεθύμνης.

Ο ΝΟΜΑΡΧΗΣ ΡΕΘΥΜΝΗΣ

Ἔχοντας ὑπόψη:

1. Τὶς διατάξεις τοῦ ἀπὸ 17.7.1923 Ν.Δ/τος «περὶ σχεδίων πόλεων κ.λ.π.» ὅπως μεταγενεστέρως τροποποιήθηκαν καὶ συμπληρώθηκαν καὶ εἰδικότερα τῶν ἄρθρων 3, 9 καὶ 70 αὐτοῦ.

2. Τὴ Γ.11397/14.4.78 ἀπόφαση τοῦ Ὑπουργοῦ Δημ. Ἔργων, μὲ τὴν ὁποία ἐπισπεύδεται ἡ ἐφαρμογὴ τοῦ ρυμοτομικοῦ σχεδίου πόλεως Ρεθύμνης.

3. Τὴν ἀπὸ 12 Σεπτεμβρίου 1979 γνωμοδότηση τοῦ Περ/κοῦ Συμβουλίου Δ.Ε. τμήματος Ν. Ρεθύμνης, ποὺ διατυπώθηκε στὸ 16 Πρακτικὸ αὐτοῦ (πράξη 8η), μὲ τὴν ὁποία ἀποφαίνεται ὁμοφώνως ὑπὲρ τῆς ἐπανεπιβολῆς τῆς ἀπαλλοτριώσεως ὅπως φαίνεται στὸ συνημμένο διάγραμμα.

4. Τὸν Α.Ν. 314/1968 περὶ παροχῆς στὸν Ὑπουργὸ Β. Ἑλλάδος καὶ τοὺς Νομάρχας ἁρμοδιότητος ἐπὶ θεμάτων ἐγκρίσεως, ἐπεκτάσεως ἢ τροποποιήσεως σχεδίων πόλεων καὶ κωμῶν ὅπως ἐτροποποιήθη μὲ τὸ 1018/71 Δ/γμα «περὶ τροποποιήσεως τοῦ Α.Ν. 313/68».

5. Τὸν Α.Ν. 3200/55 περὶ Διοικητικῆς Ἀποκεντρώσεως.

6. Τὸ ἀπὸ 1/9.3.48 Β.Δ/γμα περὶ ἀναθεωρήσεως τοῦ Πολεοδομικοῦ Σχεδίου Πόλεως Ρεθύμνης, ἀποφασίζουμε:

Γιὰ τὴν ἐπανεπιβολὴ ἀπαλλοτριώσεως στὴ διασταύρωση τῶν ὁδῶν Ἐμμ. Πορτάλιου καὶ ἀνωνύμου ὁδοῦ, καθέτου πρὸς τὸν παραλιακό, δυτικὰ τοῦ πρώην ἐργοστασίου

Ἡ ἀπόφαση αὐτὴ νὰ δημοσιευθεῖ στὴν Ἐφημερίδα τῆς Κυβερνήσεως.

Ρέθυμνο, 4 Ὀκτωβρίου 1979

Ὁ Νομάρχης
ΑΘΑΝ. ΣΠΥΡΟΠΟΥΛΟΣ


ΤΟΠΟΓΡΑΦΙΚΟΝ ΚΤΗΜΑΤΟΛΟΓΙ


Συνοδευον την υπ αρ. 6/71 αναλογισμου δια νοιξεως νυμου οδου παρα την Λ. Εμμ. Πορταλιου.


Ρέθυμνον τη 18-10-71

Ο ΣΥΝΤΑΞΑΣ



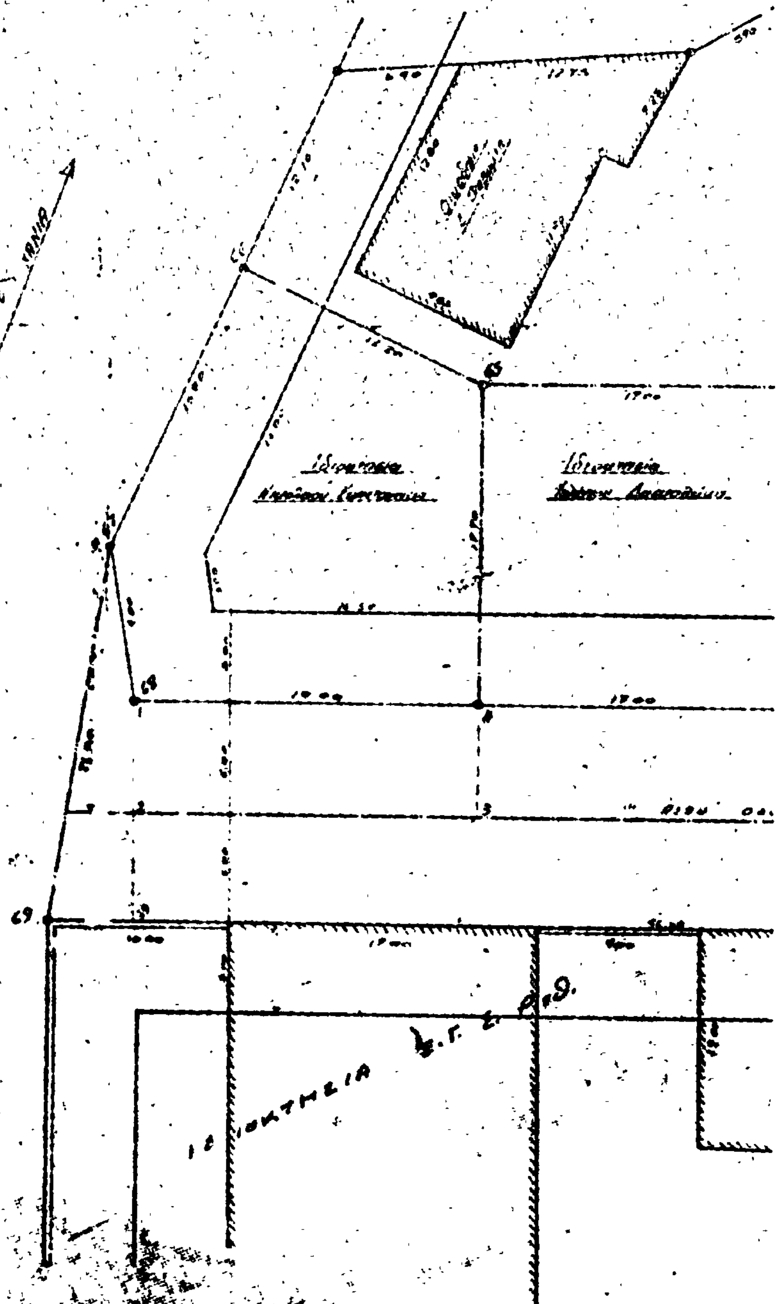

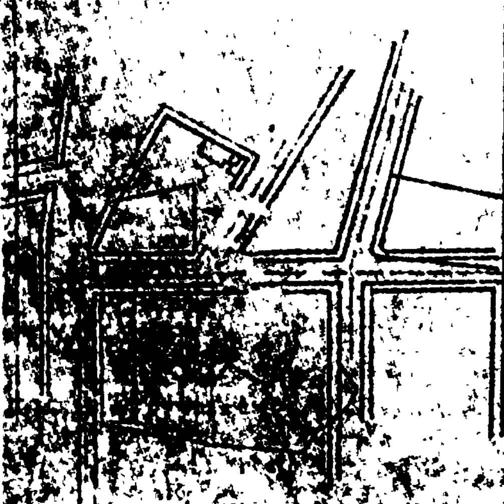

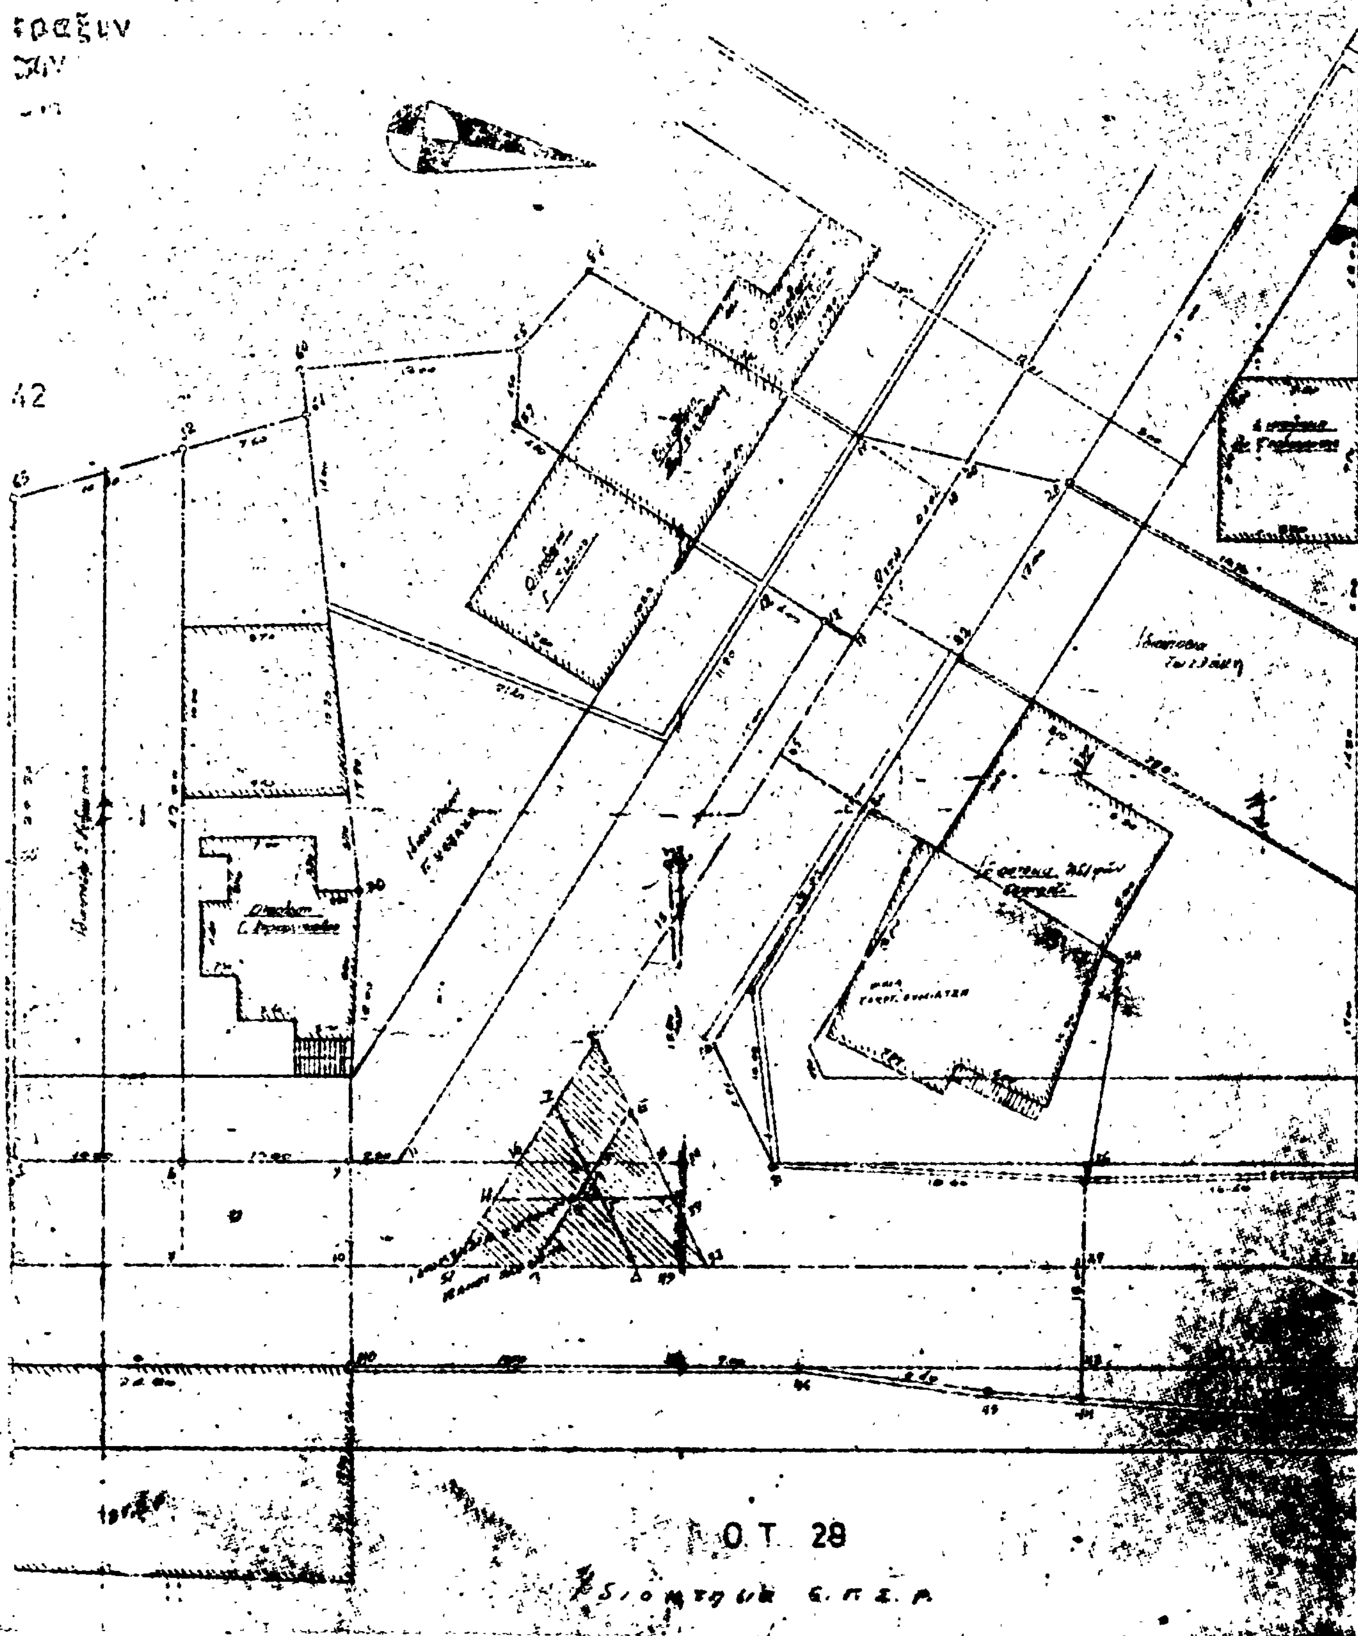
ΔΙΑΓΡΑΜΜΑ
ΚΛΙΜΑΞ 1:200
42
Ο.Τ. 28

ΥΠΟΜΝΗΜΑ

Ο.Τ. 49

Ο.Τ. 48

Ο.Τ. 28

ΠΟΛΕΟΔΟΜΙΑ

ΑΠΟΦΑΣΕΙΣ

'Αριθ. Τ.Υ. 53400 (4)

Περὶ καθορισμοῦ τῶν ὁρίων οἰκισμοῦ Περιβολίων στὸ Ν. Ρεθύμνης.

Ο ΝΟΜΑΡΧΗΣ ΡΕΘΥΜΝΗΣ

Ἔχοντας ὑπόψη :

1. Τὸ Ν.Δ/γμα τῆς 17-7/16.8.1923 (περὶ συντάξεως, ἐγκρίσεως καὶ ἐφαρμογῆς σχεδίων πόλεων, κωμῶν καὶ συνοικισμῶν καὶ γενικῶν ὅρων ἀναπτύξεως αὐτῶν), καὶ εἰδικότερα τὰ ἄρθρα 9 καὶ 10.

2. Τὴ 2033/1978 ἀπόφαση τοῦ Συμβουλίου τῆς Ἐπικρατείας (Δ. Τμήματος).

3. Τὴν ἀπὸ 7 Σεπτεμβρίου 1979 γνωμοδότηση τοῦ Περιφ. Συμβουλίου Δημοσίων Ἔργων Ν. Ρεθύμνης (15ο Πρακτικὸ πράξη 1η).

4. Τὸν Α.Ν. 314/1968 περὶ παροχῆς στὸν Ὑπουργὸ Βορ. Ἑλλάδος καὶ τοὺς Νομάρχας ἁρμοδιότητας ἐπὶ θεμάτων ἐγκρίσεως ἐπεκτάσεως ἢ τροποποιήσεως σχεδίων πόλεων καὶ κωμῶν, ὡς οὗτος τροποποιήθηκε μὲ τὸ 1018/71 Δ/γμα.

5. Τὸν Α.Ν. 3200/55 περὶ Διοικητικῆς ἀποκεντρώσεως, ἀποφασίζουμε :

1. Καθορίζουμε τὰ ὅρια τοῦ οἰκισμοῦ Περιβολίων Ρεθύμνης ποὺ προϋπάρχει τοῦ 1923, σύμφωνα μὲ τὸ συνημμένο στὴν παροῦσα ἀπόφαση διάγραμμα.

2. Ἐπιβάλουμε σὲ ὅλους τοὺς δρόμους τοῦ οἰκισμοῦ προκήπιο 2,50 μέτρα, σύμφωνα μὲ τὴν παρ. 2 τοῦ ἄρθρου 10 τοῦ Ν.Δ. 17-7/16.8.1923.


Ἡ ἀπόφαση αὐτὴ νὰ δημοσιευθεῖ στὴν Ἐφημερίδα τῆς Κυβερνήσεως.

Ρέθυμνο, 20 Ὀκτωβρίου 1979

Ὁ Νομάρχης

ΑΘ. ΣΠΥΡΟΠΟΥΛΟΣ

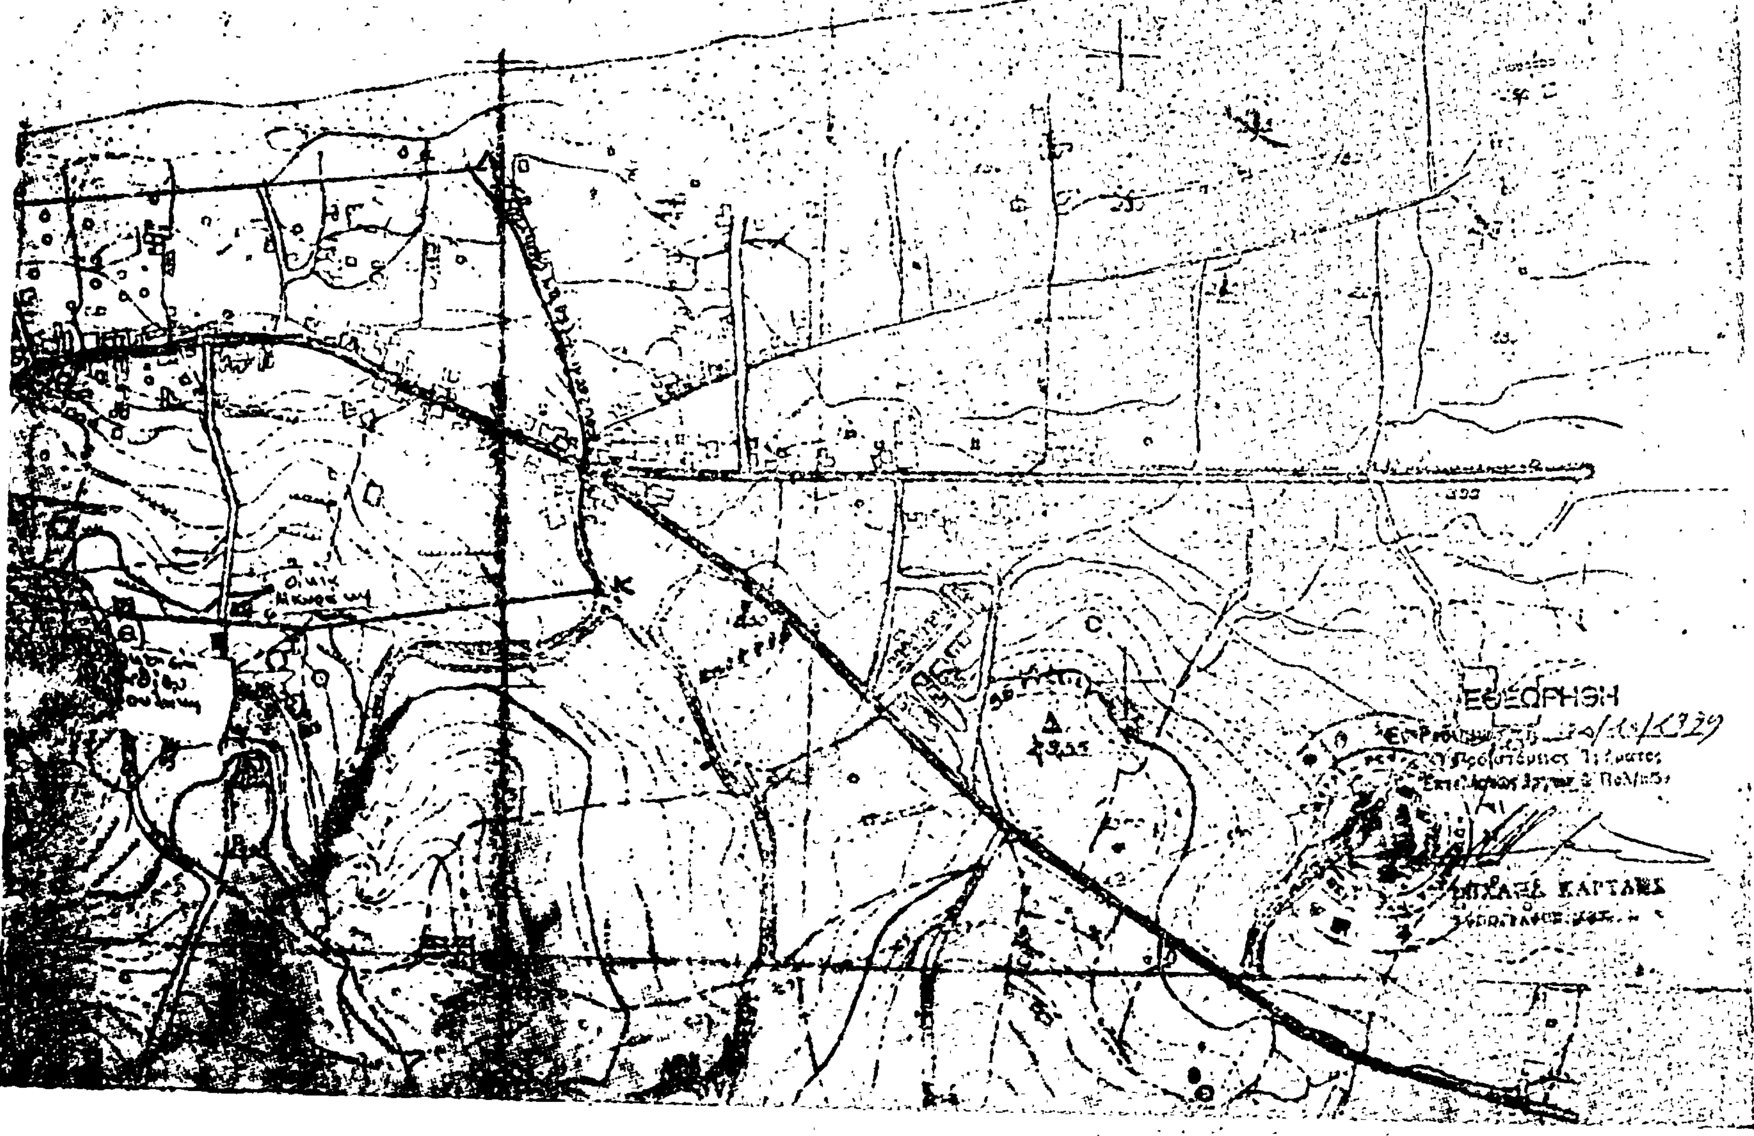


ΣΚΑΡΙΦΗΜΑ ΟΙΚΙΣΜΟΥ ΠΕΡΙΒΟΛΙΩΝ ΡΕΘΥΜΝΗΣ
ΕΘΕΩΡΗΘΗ

'Αριθ. Τ.Υ. 53261 (5)

Περὶ τροποποιήσεως τοῦ ρυμοτομικοῦ σχεδίου πόλεως Ρεθύμνης στὸ Ο.Τ. 16.

Ο ΝΟΜΑΡΧΗΣ ΡΕΘΥΜΝΗΣ

Ἔχοντας ὑπόψη :

1. Τὶς διατάξεις τοῦ ἀπὸ 17.7.1923 Ν.Δ/τος «περὶ σχεδίων πόλεων κλπ.», ὅπως μεταγενεστέρως τροποποιήθηκαν καὶ συμπληρώθηκαν καὶ εἰδικότερα τῶν ἄρθρων 3, 9 καὶ 70 αὐτοῦ.

2. Τὴν 163/79 ἀπόφαση μὲ τὸ σχετικὸ πρακτικὸ τοῦ Δημοτικοῦ Συμβουλίου Ρεθύμνης, διὰ τῆς ὁποίας γνωμοδοτεῖ ὑπὲρ τῆς τροποποιήσεως σχεδίου πόλεως Ρεθύμνης στὸ Ο.Τ. 16 μὲ σκοπὸ τὴν ἀναγνώριση τῆς δημοτικῆς ἐκτάσεως ποὺ ὑπάρχει μέσο τοῦ Ο.Τ. 16 σὲ δρόμο πλάτους 4 μέτρων μὲ πρασιὰ 2 μέτρων ἀπὸ κάθε πλευρά.

3. Τὴν ἀπὸ 11.9.1979 ἔγγραφη εἰσήγηση τῆς 'Αλεξάνδρας Χατζιδάκη Πολ/κοῦ Ὑπομ/κοῦ ὑπὲρ τῆς ἐγκρίσεως τῆς ἀνωτέρω τροποποιήσεως τοῦ σχεδίου πόλεως Ρεθύμνης στὸ Ο.Τ. 16 ποὺ ἀφορᾶ τὴν ἀναγνώριση τῆς δημοτικῆς ἐκτάσεως ποὺ ὑπάρχει μέσο τοῦ ἀνωτέρω Ο.Τ. σὲ δρόμο πλάτους 4 μέτρων μὲ πρασιὰ 2 μέτρων ἀπὸ κάθε πλευρά.

4. Τὴν ἀπὸ 12.9.1979 γνωμοδότηση τοῦ Περιφ/κοῦ Συμβουλίου Δημοσίων Ἔργων Τμήματος Ν. Ρεθύμνης, ποὺ διατυπώθηκε στὸ 16 πρακτικὸ αὐτοῦ, πράξη 7η, στὴν ὁποία ἀποφαίνεται ὁμοφώνως ὑπὲρ τῆς ἐγκρίσεως τῆς ἀνωτέρω τροποποιήσεως, ὅπως φαίνεται στὸ συνημμένο τοπογραφικὸ διάγραμμα.

5. Τὸν Α.Ν. 314/1968 «περὶ παροχῆς εἰς τὸν Ὑπουργὸν Βορείου Ἑλλάδος καὶ τοὺς Νομάρχας ἁρμοδιοτήτων ἐπὶ θεμάτων ἐγκρίσεως, ἐπεκτάσεως ἢ τροποποιήσεως σχεδίων πόλεων καὶ κωμῶν», ὡς ἐτροποποιήθη διὰ τοῦ ὑπ' ἀριθ. 1018/71 Δ/τος περὶ τροποποιήσεως καὶ συμπληρώσεως τοῦ Α.Ν. 314/68.

6. Τὸν Α.Ν. 3200/55 «περὶ Διοικητικῆς ἀποκεντρώσεως».

7. Τὸ ἀπὸ 1/9.3.48 Β.Δ/γμα «περὶ ἀναθεωρήσεως τοῦ πολεοδομικοῦ σχεδίου Ρεθύμνης.

8. Τὸ ἀπὸ 20/27.1.48 Β.Δ/γμα «περὶ καθορισμοῦ τῶν ἐλαχίστων ὁρίων ἐμβαδοῦ καὶ διαστάσεων», ἀποφασίζουμε :

Τροποποιοῦμε τὸ σχέδιο πόλεως Ρεθύμνης στὸ Ο.Τ. 16 καὶ ἀναγνωρίζουμε τὴ δημοτικὴ ἔκταση ποὺ ὑπάρχει διὰ μέσου τοῦ Ο.Τ. 16 σὲ δρόμο πλάτους 4 μέτρων μὲ πρασιὰ 2 μέτρων ἀπὸ κάθε πλευρά.

Ἡ ἀπόφαση αὐτὴ νὰ δημοσιευθεῖ στὴν 'Εφημερίδα τῆς Κυβερνήσεως.

Ρέθυμνο, 15 'Οκτωβρίου 1979

Ὁ Νομάρχης
ΑΘΑΝ. ΣΠΥΡΟΠΟΥΛΟΣ

ΤΟΠΟΓΡΑΦΙΚΟ ΣΧΕΔΙΑΓΡΑΜΜΑ ΚΛΙΜΑΚΟΣ 1:500
ΣΥΝΟΔΕΥΟΝ ΤΗΝ ΑΙΤΗΣΗ ΤΡΟΠΟΠΟΙΗΣΕΩΣ ΤΟΥ
ΣΧΕΔΙΟΥ ΠΟΛΕΩΣ ΡΕΘΥΜΝΗΣ ΚΑΙ ΑΝΑΓΝΩΡΙΣΕΩΣ
ΤΗΣ ΟΔΟΥ ΠΟΥ ΕΥΡΙΣΚΕΤΑΙ ΣΤΟ ΟΙΚ. ΤΕΤΡ 16.
ΡΕΘΥΜΝΟ ΜΑΙΟΣ 1979
Ο ΜΗΧΑΝΙΚΟΣ

ΓΕΩΡΓΙΟΣ ΧΑΡ. ΣΧΟΙΝΑΣ

Ο.Τ.10

Ο.Τ.11

Ο.Τ.15

Ο.Τ.17

Ο.Τ.28

Ο.Τ.29

Η ΓΕΝΙΚΗ ΔΙΕΥΘΥΝΣΗ ΤΟΥ ΕΘΝΙΚΟΥ ΤΥΠΟΓΡΑΦΕΙΟΥ

ΓΝΩΣΤΟΠΟΙΕΙ ΟΤΙ:

Ἡ ἐτήσια συνδρομὴ τῆς Ἐφημερίδας τῆς Κυβερνήσεως, ἡ τιμὴ τῶν φύλλων της ποὺ πουλιοῦνται τμηματικὰ καὶ τὰ τέλη δημοσιεύσεων στὴν Ἐφημερίδα τῆς Κυβερνήσεως, καθορίσθηκαν ἀπὸ 1 Ἰανουαρίου 1974 ὡς ἀκολούθως:

Α' ΕΤΗΣΙΕΣ ΣΥΝΔΡΟΜΕΣ

1. Γιὰ τὸ Τεῦχος Α'	Δραχ.	600
2. » » » Β'	»	700
3. » » » Γ'	»	500
4. » » » Δ'	»	1.000
5. » » » Νομικῶν Προσώπων Δ.Δ. κτλ	»	500
6. » » » Παράρτημα	»	300
7. » » » Ἀνωνύμων Ἑταιρειῶν κτλ.	»	3.000
8. » » Δελτίο Ἐμπορικῆς καὶ Βιομηχανικῆς Ἰδιοκτησίας	»	200
9. Γιὰ ὅλα τὰ τεύχη καὶ τὸ Δ.Ε.Β.Ι.	»	6.000

Οἱ Δῆμοι καὶ οἱ Κοινότητες τοῦ Κράτους καταβάλλουν τὸ 1/2 τῶν ἀνωτέρω συνδρομῶν.

Ὑπὲρ τοῦ Ταμείου Ἀλληλοβοηθείας Προσωπικοῦ τοῦ Ἐθνικοῦ Τυπογραφείου (ΤΑΠΕΤ) ἀναλογοῦν τὰ ἑξῆς ποσά:

1. Γιὰ τὸ Τεῦχος Α'	Δραχ.	30
2. » » » Β'	»	35
3. » » » Γ'	»	25
4. » » » Δ'	»	50
5. » » » Νομικῶν Προσώπων Δημοσίου Δικαίου κτλ	»	25
6. » » » Παράρτημα	»	15
7. » » » Ἀνωνύμων Ἑταιρειῶν κτλ.	»	150
8. » » Δελτίο Ἐμπ. καὶ Βιομ. Ἰδιοκτησίας	»	10
9. Γιὰ ὅλα τὰ τεύχη	»	300

Β'. ΤΙΜΗ ΦΥΛΛΩΝ

Ἡ τιμὴ πωλήσεως κάθε φύλλου, μέχρις 8 σελ., εἶναι 3 δρχ., ἀπὸ 9 ὡς 40 σελ. 8 δρχ., ἀπὸ 41 ὡς 80 σελ. 15 δρχ., ἀπὸ 81 σελ. καὶ ἄνω ἡ τιμὴ πωλήσεως κάθε φύλλου προσαυξάνεται κατὰ 15 δρχ. ἀνὰ 80 σελίδες.

Γ'. ΤΕΛΗ ΔΗΜΟΣΙΕΥΣΕΩΝ

Ι. Στὸ Τεῦχος Ἀνωνύμων Ἑταιρειῶν καὶ Ἑταιρειῶν Περιωρισμένης Εὐθύνης:

Α'. Δημοσιεύματα Ἀνωνύμων Ἑταιρειῶν:

1. Τῶν δικαστικῶν πράξεων	Δραχ.	400
2. Τῶν καταστατικῶν Ἀνωνύμων Ἑταιρειῶν	»	10.000
3. Τῶν τροποποιήσεων τῶν καταστατικῶν τῶν Ἀνωνύμων Ἑταιρειῶν	»	2.000
4. Τῶν ἀνακοινώσεων καὶ προσκλήσεων σὲ γενικὲς συνελεύσεις, τῶν κατὰ τὸ ἄρθρο 32 τοῦ Ν. 2221/24 γνωστοποιήσεων, τῶν ἀνακοινώσεων, ποὺ προβλέπονται ἀπὸ τὸ ἄρθρο 59 παρ. 3 τοῦ Ν.Δ. 400/70 «περὶ Ἀλλοδαπῶν Ἀσφαλιστικῶν Ἑταιρειῶν» καὶ τῶν ἀποφάσεων τοῦ Διοικητικοῦ Συμβουλίου τοῦ ΕΛΤΑ, ποὺ ἀναφέρονται σὲ προσωρινὲς διατάξεις	»	1.000
5. Τῶν ἀνακοινώσεων τῶν ὑπὸ διάλυση Ἀνωνύμων Ἑταιρειῶν, κατὰ τὸ Β.Δ. 20/5/1939	»	200
6. Τῶν Ισολογισμῶν τῶν Ἀνωνύμων Ἑταιρειῶν	»	4.000
7. Τῶν συνοπτικῶν μηνιαίων καταστάσεων τῶν Τραπεζικῶν Ἑταιρειῶν	»	1.000
8. Τῶν ἀποφάσεων «περὶ ἐγκρίσεως τιμολογίων τῶν Ἀσφαλιστικῶν Ἑταιρειῶν»	»	600
9. Τῶν ὑπουργικῶν ἀποφάσεων «περὶ παροχῆς ἀδείας ἐπεκτάσεως τῶν ἐργασιῶν Ἀσφαλιστικῶν Ἑταιρειῶν», τῶν ἐκθέσεων περιουσιακῶν στοιχείων Ἀνωνύμων Ἑταιρειῶν γενικά, καὶ τῶν ἀποφάσεων τοῦ Δ.Σ. τοῦ ΕΛΤΑ, μὲ τὶς ὁποῖες ἐγκρίνονται καὶ δημοσιεύονται οἱ κανονισμοὶ αὐτοῦ	»	4.000
10. Τῶν ἀποφάσεων «περὶ παροχῆς πληρεξουσιότητος πρὸς ἀντιπροσώπευσιν ἐν Ἑλλάδι ἀλλοδαπῶν Ἑταιρειῶν» καὶ τῶν ἀποφάσεων «περὶ μεταβιβάσεως τοῦ χαρτοφυλακίου Ἀσφαλιστικῶν Ἑταιρειῶν κατὰ τὸ ἄρθρον 59 παρ. 1 τοῦ Ν.Δ. 400/70»	»	2.000
11. Τῶν ἀποφάσεων «περὶ συγχωνεύσεως Ἀνωνύμων Ἑταιρειῶν»	»	10.000
12. Τῶν ἀποφάσεων τῆς Ἐπιτροπῆς τοῦ Χρηματιστηρίου «περὶ εἰσαγωγῆς χρεωγράφων εἰς τὸ Χρηματιστήριον πρὸς διαπραγμάτευσιν, συμφώνως πρὸς τὰς διατάξεις τοῦ ἄρθρου 2 παρ. 3 Α.Ν. 148/67»	Δραχ.	1.000
13. Τῶν ἀποφάσεων τῆς Ἐπιτροπῆς κεφαλαιαγορᾶς «περὶ διαγραφῆς χρεωγράφων ἐκ τοῦ Χρηματιστηρίου, συμφώνως πρὸς τὰς διατάξεις τοῦ ἄρθρου 2 παρ. 4 Α.Ν. 148/1967»	»	1.000

Β'. Δημοσιεύματα Ἑταιρειῶν Περιωρισμένης Εὐθύνης:

1. Τῶν καταστατικῶν	»	1.000
2. Τῶν τροποποιήσεων τῶν καταστατικῶν	»	400
3. Τῶν ἀνακοινώσεων καὶ προσκλήσεων	»	200
4. Τῶν Ισολογισμῶν	»	1.000
5. Τῶν ἐκθέσεων ἐκτιμήσεως περιουσιακῶν στοιχείων	»	1.000

Γ'. Δημοσιεύματα Ἀλληλασφαλιστικῶν Συνεταιρισμῶν - Ἀλληλασφαλιστικῶν Ταμείων καὶ Φιλανθρωπικῶν Σωματείων:

1. Τῶν ὑπουργικῶν ἀποφάσεων «περὶ χορηγήσεως ἀδείας λειτουργίας Ἀλληλασφαλιστικῶν Συνεταιρισμῶν - Ἀλληλασφαλιστικῶν Ταμείων»	»	1.000
2. Τῶν Ισολογισμῶν τῶν ἀνωτέρω Συνεταιρισμῶν, Ταμείων καὶ Σωματείων	»	1.000
ΙΙ. Στὸ Τέταρτο τεῦχος, τῶν δικαστικῶν πράξεων, προσκλήσεων καὶ λοιπῶν δημοσιεύσεων.	»	400

Τὸ ποσοστὸ ἐπὶ τῶν τελῶν δημοσιεύσεων στὸ Τεῦχος Ἀνωνύμων Ἑταιρειῶν καὶ Ἑταιρειῶν Περιωρισμένης Εὐθύνης, ποὺ πρέπει νὰ καταβάλλεται ὑπὲρ τοῦ Ταμείου Ἀλληλοβοηθείας Προσωπικοῦ Ἐθνικοῦ Τυπογραφείου (ΤΑΠΕΤ), ὁρίσθηκε γενικὰ σὲ 5ο/ο.

Δ'. ΚΑΤΑΒΟΛΗ ΣΥΝΔΡΟΜΩΝ - ΤΕΛΩΝ ΔΗΜΟΣΙΕΥΣΕΩΝ ΚΑΙ ΠΟΣΟΣΤΩΝ Τ.Α.Π.Ε.Τ.

1. Οἱ συνδρομὲς τοῦ ἐσωτερικοῦ καὶ τὰ τέλη δημοσιεύσεων προκαταβάλλονται στὰ Δημόσια Ταμεῖα ἔναντι ἀποδεικτικοῦ εἰσπράξεως, τὸ ὁποῖο φροντίζει ὁ ἐνδιαφερόμενος νὰ τὸ στείλει στὴν Ὑπηρεσία τοῦ Ἐθνικοῦ Τυπογραφείου.

2. Οἱ συνδρομὲς τοῦ ἐξωτερικοῦ εἶναι δυνατὸ νὰ στέλνονται καὶ σὲ ἀνάλογο συνάλλαγμα μὲ ἐπιταγὴ ἐπ' ὀνόματι τοῦ Διευθυντῆ τῶν Διοικητικῶν καὶ Οἰκονομικῶν Ὑποθέσεων τοῦ Ἐθνικοῦ Τυπογραφείου.

3. Τὸ ὑπὲρ τοῦ ΤΑΠΕΤ ποσοστὸ ἐπὶ τῶν ἀνωτέρω συνδρομῶν καὶ τελῶν δημοσιεύσεων καταβάλλεται ὡς ἑξῆς:

α) στὴν Ἀθήνα: στὸ Ταμεῖο τοῦ ΤΑΠΕΤ (Κατάστημα Ἐθνικοῦ Τυπογραφείου),

β) στὶς ὑπόλοιπες πόλεις τοῦ Κράτους: στὰ Δημόσια Ταμεῖα καὶ ἀποδίδεται στὸ ΤΑΠΕΤ σύμφωνα μὲ τὶς 192378/3639/1947(RONEO 185) καὶ 178048/5321/31.7.65 (RONEO 139) ἐγκύκλιες διαταγὲς τοῦ Γ.Λ.Κ.,

γ) στὶς περιπτώσεις συνδρομῶν ἐξωτερικοῦ: ὅταν ἡ ἀποστολή τους γίνεται μὲ ἐπιταγές, μαζὶ μ' αὐτὲς στέλνεται καὶ τὸ ὑπὲρ τοῦ ΤΑΠΕΤ ποσοστό.

Ὁ Γενικὸς Διευθυντὴς

ΑΘΑΝΑΣΙΟΣ ΠΑΝ. ΣΠΗΛΙΟΠΟΥΛΟΣ

ΑΠΟ ΤΟ ΕΘΝΙΚΟ ΤΥΠΟΓΡΑΦΕΙΟ